


PLANTA BAJA



PLANTA PRIMERA


VIVIENDA 7-TIPO 1

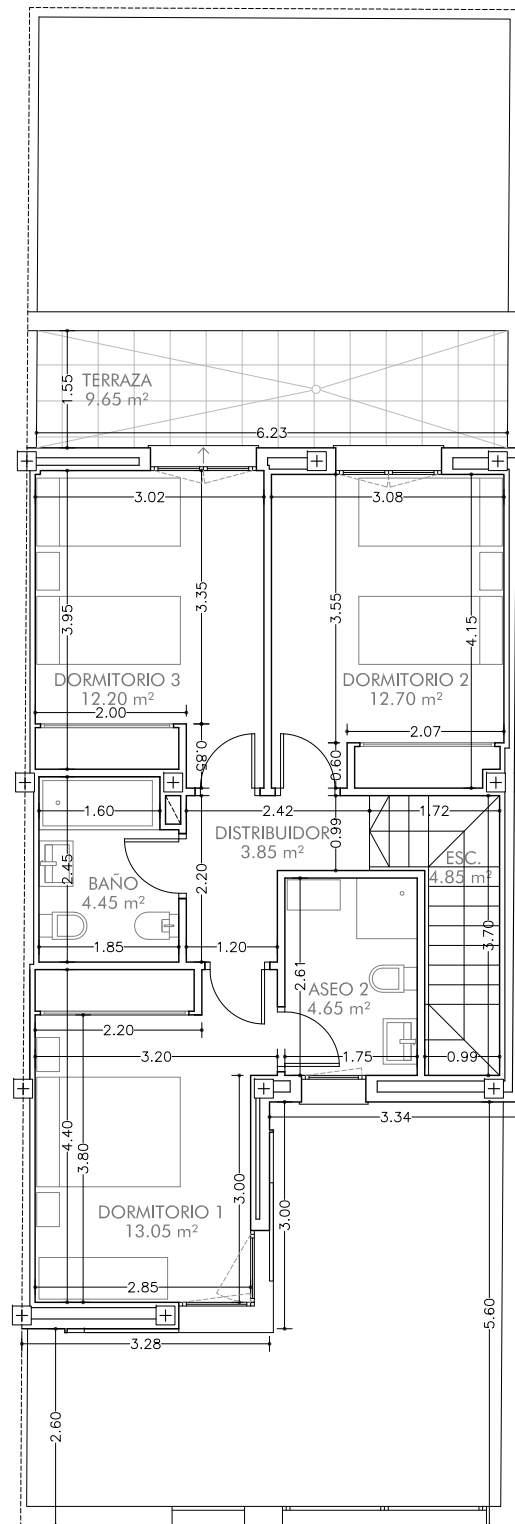

INFOGRAFÍA NO VINCULANTE

CUADRO SUPERFICIES VIVIENDA 07-TIPO 1	
PLANTA BAJA	
DEPENDENCIA	SUP. ÚTIL (m2)
Vestíbulo	10,40
Salón-Comedor	21,05
Cocina	10,55
Dormitorio 4	12,05
Aseo 1	4,40
PLANTA PRIMERA	
Distribuidor-Escalera	8,70
Dormitorio 1	13,05
Aseo 2	4,65
Dormitorio 2	12,70
Dormitorio 3	12,20
Baño	4,45
SUPERFICIE ÚTIL VIVIENDA	114,20
SUPERFICIE ÚTIL PATIOS+ACCESO	52,35
SUPERFICIE ÚTIL TERRAZA	9,65
SUPERFICIE ÚTIL TOTAL	176,20
SUPERFICIE DE PARCELA	132,35
TOTAL CONSTRUIDA*	144,45

* Incluye la superficie construida de los porches cubiertos computados al 50%.

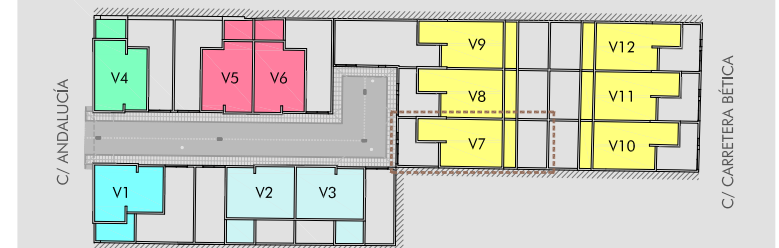

ESQUEMAS DE TIPOS DE VIVIENDA


Escala: 1/100 Escala gráfica 0 0,5 1 2 3 4 5

RESIDENCIAL Andalucía

PROMOCIÓN DE 12 VIVIENDAS UNIFAMILIARES EN CALLE ANDALUCÍA Y CALLE CARRETERA BÉTICA

San José de la Rinconada. 41300. SEVILLA

* LAS DIFERENTES DIMENSIONES Y SUPERFICIES DE LAS DISTINTAS ESTANCIAS PODRÁN SUFRIR MODIFICACIONES POR EXIGENCIAS TÉCNICAS ORIGINADAS DURANTE LA REDACCIÓN DEL PROYECTO Y LA EJECUCIÓN DE LA OBRA.
 * TODO EL MOBILIARIO, DISTANCIAS, VOLÚMENES, COLORES, SENTIDO DE ABATIMIENTO DE PUERTAS, DISTRIBUCIÓN DE APARATOS SANITARIOS, ETC TIENE CARÁCTER ORIENTADOR NO VINCULANTE Y PODRÍA NO COINCIDIR EXACTAMENTE CON LA REALIDAD.
 * LAS DIMENSIONES DE LAS DIFERENTES COTAS SON TEÓRICAS DE PROYECTO, Y PUEDEN SUFRIR MODIFICACIONES PROPIAS DE LAS TOLERANCIAS NORMALES EN EL PROCESO CONSTRUCTIVO DE LA EDIFICACIÓN.

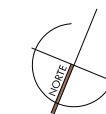

PROVEEDORES:

PROYECTA:
www.mlopezarquitectos.com



INFORMACIÓN Y VENTA:
www.alfasanjose.es
www.residencialandalucia.es

