


PLANTA BAJA



PLANTA PRIMERA


VIVIENDA 1-TIPO 4

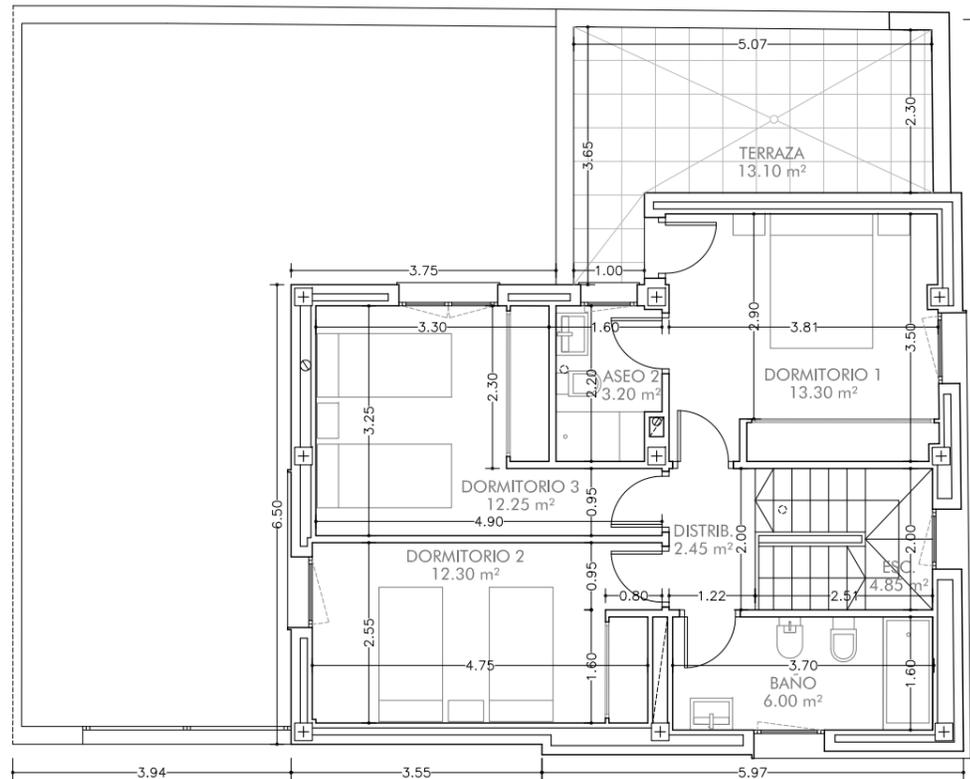

INFOGRAFÍA NO VINCULANTE

CUADRO SUPERFICIES VIVIENDA 01-TIPO 4	
<b>PLANTA BAJA</b>	
DEPENDENCIA	SUP. ÚTIL (m2)
Vestíbulo	8,75
Salón-Comedor	22,80
Cocina	10,80
Dormitorio 4	11,75
Aseo 1	5,50
<b>PLANTA PRIMERA</b>	
Distribuidor-Escalera	7,30
Dormitorio 1	13,30
Aseo 2	3,20
Dormitorio 2	12,30
Dormitorio 3	12,25
Baño	6,00
<b>SUPERFICIE ÚTIL VIVIENDA</b>	<b>113,95</b>
<b>SUPERFICIE ÚTIL PATIOS+ACCESO</b>	<b>57,40</b>
<b>SUPERFICIE ÚTIL TERRAZA</b>	<b>13,10</b>
<b>SUPERFICIE ÚTIL TOTAL</b>	<b>184,45</b>
<b>SUPERFICIE DE PARCELA</b>	<b>138,43</b>
<b>TOTAL CONSTRUIDA*</b>	<b>147,65</b>

B

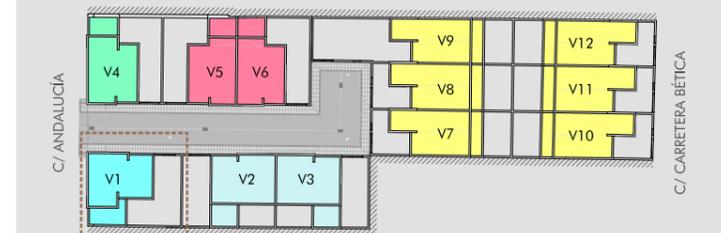

ESQUEMAS DE TIPOS DE VIVIENDA

Escala: 1/100      Escala gráfica: 0 0,5 1 2 3 4 5




PROVEEDORES:

PROYECTA:  
www.mlopezarquitectos.com



INFORMACIÓN Y VENTA:  
www.alfasanjose.es  
www.residencialandalucia.es

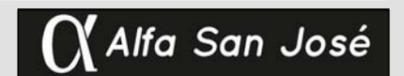

# RESIDENCIAL Andalucía

PROMOCIÓN DE 12 VIVIENDAS UNIFAMILIARES EN CALLE ANDALUCÍA Y CALLE CARRETERA BÉTICA

San José de la Rinconada. 41300. SEVILLA

\* LAS DIFERENTES DIMENSIONES Y SUPERFICIES DE LAS DISTINTAS ESTANCIAS PODRÁN SUFRIR MODIFICACIONES POR EXIGENCIAS TÉCNICAS ORIGINADAS DURANTE LA REDACCIÓN DEL PROYECTO Y LA EJECUCIÓN DE LA OBRA.  
\* TODO EL MOBILIARIO, DISTANCIAS, VOLÚMENES, COLORES, SENTIDO DE ABATIMIENTO DE PUERTAS, DISTRIBUCIÓN DE APARATOS SANITARIOS, ETC TIENE CARÁCTER ORIENTADOR NO VINCULANTE Y PODRÍA NO COINCIDIR EXACTAMENTE CON LA REALIDAD.  
\* LAS DIMENSIONES DE LAS DIFERENTES COTAS SON TEÓRICAS DE PROYECTO, Y PUEDEN SUFRIR MODIFICACIONES PROPIAS DE LAS TOLERANCIAS NORMALES EN EL PROCESO CONSTRUCTIVO DE LA EDIFICACIÓN.