


PLANTA BAJA



PLANTA PRIMERA


VIVIENDA 5-TIPO 3

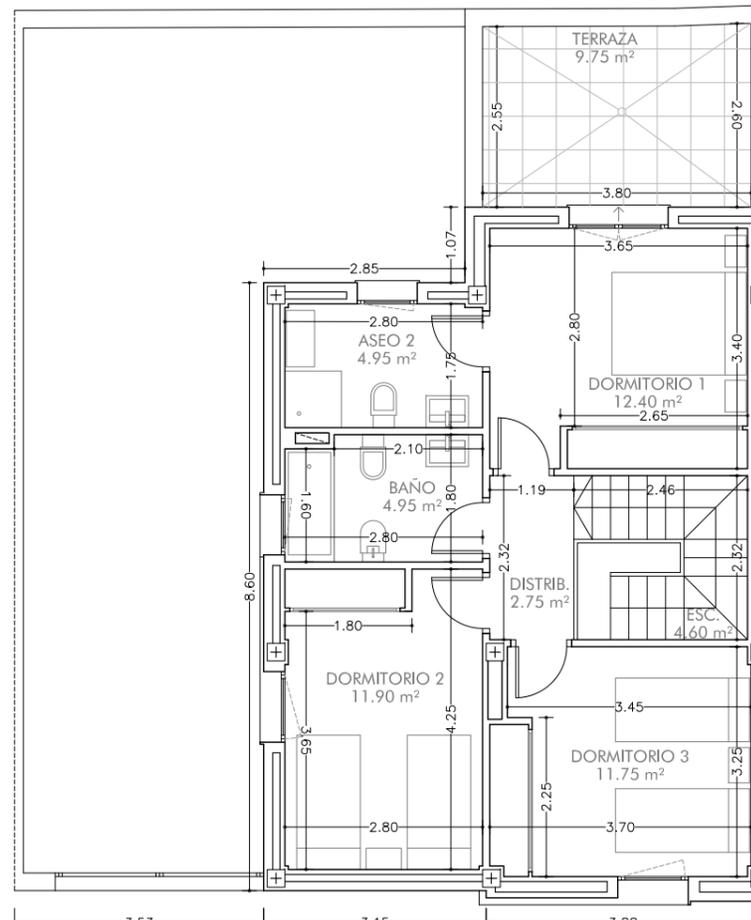

INFOGRAFÍA NO VINCULANTE

CUADRO SUPERFICIES VIVIENDA 05-TIPO 3	
PLANTA BAJA	
DEPENDENCIA	SUP. ÚTIL (m2)
Vestíbulo	9,20
Salón-Comedor	23,40
Cocina	11,15
Dormitorio 4	10,95
Aseo 1	6,25
PLANTA PRIMERA	
Distribuidor-Escalera	7,35
Dormitorio 1	12,40
Aseo 2	4,95
Dormitorio 2	11,90
Dormitorio 3	11,75
Baño	4,95
SUPERFICIE ÚTIL VIVIENDA	114,25
SUPERFICIE ÚTIL PATIOS+ACCESO	52,20
SUPERFICIE ÚTIL TERRAZA	9,75
SUPERFICIE ÚTIL TOTAL	176,20
SUPERFICIE DE PARCELA	133,93
TOTAL CONSTRUIDA*	140,55

* Incluye la superficie construida de los porches cubiertos computados al 50%.

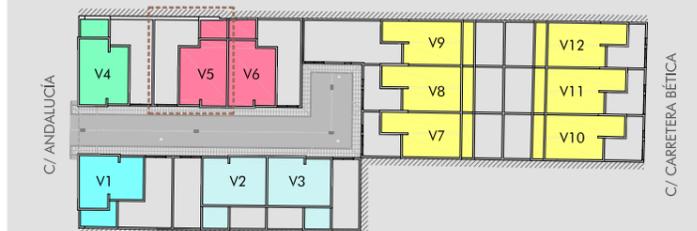

ESQUEMAS DE TIPOS DE VIVIENDA

Escala: 1/100 Escala gráfica: 0 0,5 1 2 3 4 5



PROVEEDORES:

PROYECTA:
www.mlopezarquitectos.com



INFORMACIÓN Y VENTA:
www.alfasanjose.es
www.residencialandalucia.es



RESIDENCIAL Andalucía

PROMOCIÓN DE 12 VIVIENDAS UNIFAMILIARES EN CALLE ANDALUCÍA Y CALLE CARRETERA BÉTICA

San José de la Rinconada. 41300. SEVILLA

* LAS DIFERENTES DIMENSIONES Y SUPERFICIES DE LAS DISTINTAS ESTANCIAS PODRÁN SUFRIR MODIFICACIONES POR EXIGENCIAS TÉCNICAS ORIGINADAS DURANTE LA REDACCIÓN DEL PROYECTO Y LA EJECUCIÓN DE LA OBRA.
* TODO EL MOBILIARIO, DISTANCIAS, VOLÚMENES, COLORES, SENTIDO DE ABATIMIENTO DE PUERTAS, DISTRIBUCIÓN DE APARATOS SANITARIOS, ETC TIENE CARÁCTER ORIENTADOR NO VINCULANTE Y PODRÍA NO COINCIDIR EXACTAMENTE CON LA REALIDAD.
* LAS DIMENSIONES DE LAS DIFERENTES COTAS SON TEÓRICAS DE PROYECTO, Y PUEDEN SUFRIR MODIFICACIONES PROPIAS DE LAS TOLERANCIAS NORMALES EN EL PROCESO CONSTRUCTIVO DE LA EDIFICACIÓN.