


PLANTA BAJA



PLANTA PRIMERA

VIVIENDA 10-TIPO 1

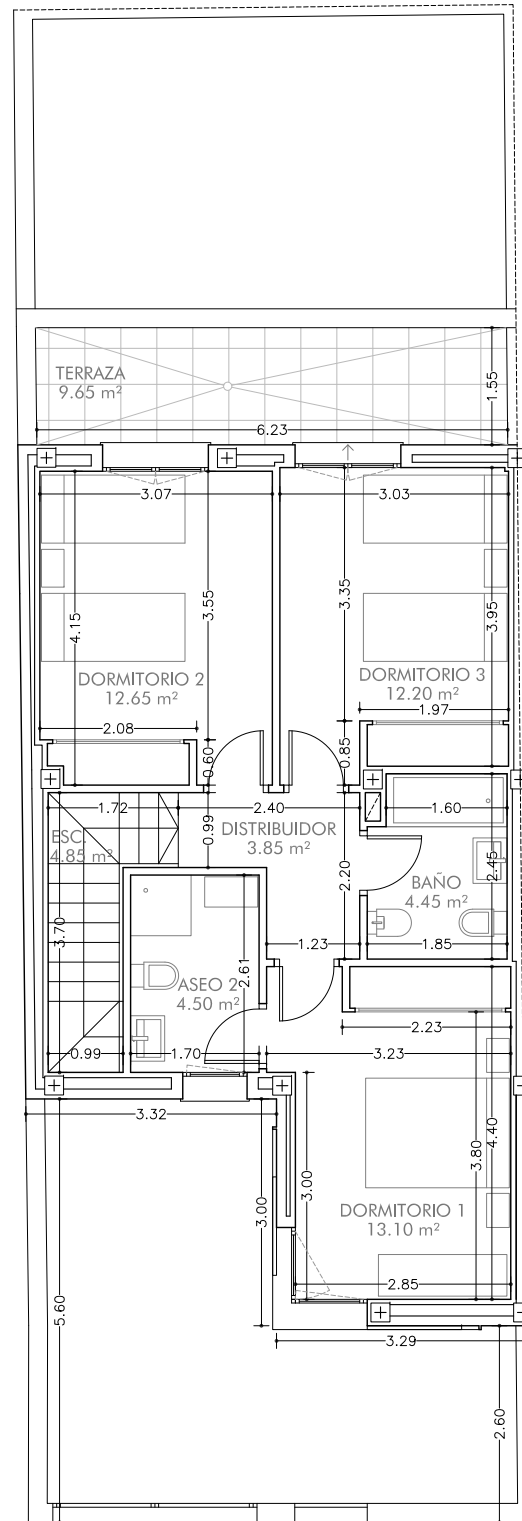


INFOGRAFÍA NO VINCULANTE

CUADRO SUPERFICIES VIVIENDA 10-TIPO 1

PLANTA BAJA	
DEPENDENCIA	SUP. ÚTIL (m2)
Vestíbulo	10,30
Salón-Comedor	21,05
Cocina	10,55
Dormitorio 4	12,05
Aseo 1	4,25
PLANTA PRIMERA	
Distribuidor-Escalera	8,70
Dormitorio 1	13,10
Aseo 2	4,50
Dormitorio 2	12,65
Dormitorio 3	12,20
Baño	4,45
SUPERFICIE ÚTIL VIVIENDA	113,80
SUPERFICIE ÚTIL PATIOS+ACCESO	52,00
SUPERFICIE ÚTIL TERRAZA	9,65
SUPERFICIE ÚTIL TOTAL	175,45
SUPERFICIE DE PARCELA	132,12
TOTAL CONSTRUIDA *	144,10

* Incluye la superficie construida de los porches cubiertos computados al 50%.

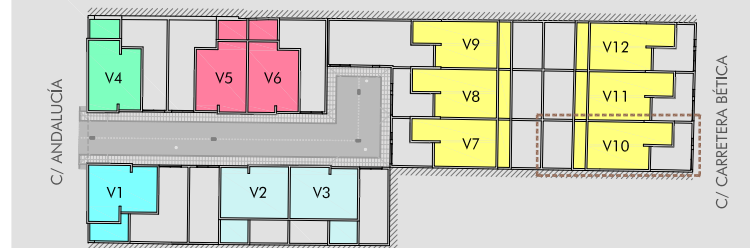


ESQUEMAS DE TIPOS DE VIVIENDA

Escala: 1/100 Escala gráfica 0 0,5 1 2 3 4 5

RESIDENCIAL Andalucía

PROMOCIÓN DE 12 VIVIENDAS UNIFAMILIARES EN CALLE ANDALUCÍA Y CALLE CARRETERA BÉTICA

San José de la Rinconada. 41300. SEVILLA

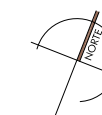

* LAS DIFERENTES DIMENSIONES Y SUPERFICIES DE LAS DISTINTAS ESTANCIAS PODRÁN SUFRIR MODIFICACIONES POR EXIGENCIAS TÉCNICAS ORIGINADAS DURANTE LA REDACCIÓN DEL PROYECTO Y LA EJECUCIÓN DE LA OBRA.
 * TODO EL MOBILIARIO, DISTANCIAS, VOLÚMENES, COLORES, SENTIDO DE ABATIMIENTO DE PUERTAS, DISTRIBUCIÓN DE APARATOS SANITARIOS, ETC TIENE CARÁCTER ORIENTADOR NO VINCULANTE Y PODRÍA NO COINCIDIR EXACTAMENTE CON LA REALIDAD.
 * LAS DIMENSIONES DE LAS DIFERENTES COTAS SON TEÓRICAS DE PROYECTO, Y PUEDEN SUFRIR MODIFICACIONES PROPIAS DE LAS TOLERANCIAS NORMALES EN EL PROCESO CONSTRUCTIVO DE LA EDIFICACIÓN.



PROVEEDORES:

PROYECTA:
www.mlopezarquitectos.com



INFORMACIÓN Y VENTA:
www.alfasanjose.es
www.residencialandalucia.es

