


PLANTA BAJA



PLANTA PRIMERA

VIVIENDA 11-TIPO 1

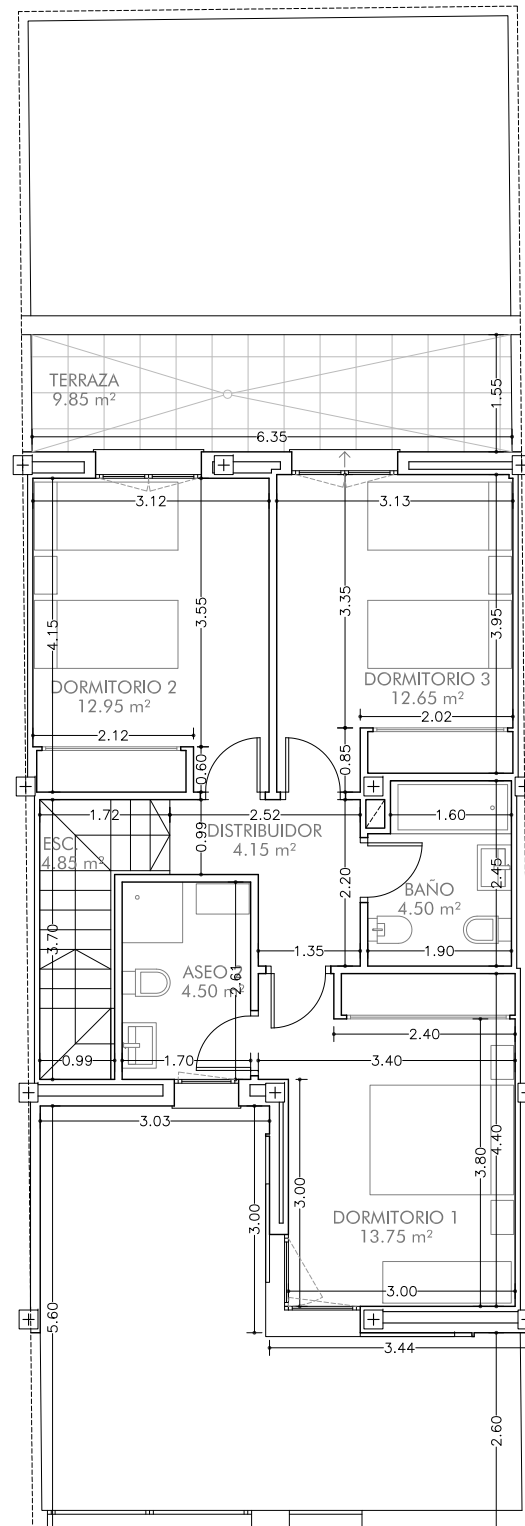


INFOGRAFÍA NO VINCULANTE

CUADRO SUPERFICIES VIVIENDA 11-TIPO 1

PLANTA BAJA	
DEPENDENCIA	SUP. ÚTIL (m2)
Vestíbulo	10,35
Salón-Comedor	21,60
Cocina	10,85
Dormitorio 4	12,65
Aseo 1	4,65
PLANTA PRIMERA	
Distribuidor-Escalera	9,00
Dormitorio 1	13,75
Aseo 2	4,50
Dormitorio 2	12,95
Dormitorio 3	12,65
Baño	4,50
SUPERFICIE ÚTIL VIVIENDA	117,45
SUPERFICIE ÚTIL PATIOS+ACCESO	53,25
SUPERFICIE ÚTIL TERRAZA	9,85
SUPERFICIE ÚTIL TOTAL	180,55
SUPERFICIE DE PARCELA	132,72
TOTAL CONSTRUIDA*	145,20

* Incluye la superficie construida de los porches cubiertos computados al 50%.

B

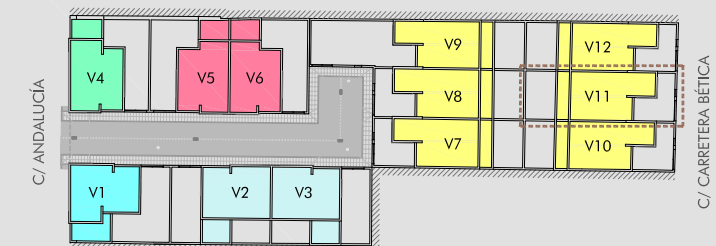

ESQUEMAS DE TIPOS DE VIVIENDA

Escala: 1/100 Escala gráfica 0 0,5 1 2 3 4 5




PROVEEDORES:

PROYECTA:
www.mlopezarquitectos.com



INFORMACIÓN Y VENTA:
www.alfasanjose.es
www.residencialandalucia.es



RESIDENCIAL Andalucía

PROMOCIÓN DE 12 VIVIENDAS UNIFAMILIARES EN CALLE ANDALUCÍA Y CALLE CARRETERA BÉTICA

San José de la Rinconada. 41300. SEVILLA

* LAS DIFERENTES DIMENSIONES Y SUPERFICIES DE LAS DISTINTAS ESTANCIAS PODRÁN SUFRIR MODIFICACIONES POR EXIGENCIAS TÉCNICAS ORIGINADAS DURANTE LA REDACCIÓN DEL PROYECTO Y LA EJECUCIÓN DE LA OBRA.
* TODO EL MOBILIARIO, DISTANCIAS, VOLÚMENES, COLORES, SENTIDO DE ABATIMIENTO DE PUERTAS, DISTRIBUCIÓN DE APARATOS SANITARIOS, ETC TIENE CARÁCTER ORIENTADOR NO VINCULANTE Y PODRÍA NO COINCIDIR EXACTAMENTE CON LA REALIDAD.
* LAS DIMENSIONES DE LAS DIFERENTES COTAS SON TEÓRICAS DE PROYECTO, Y PUEDEN SUFRIR MODIFICACIONES PROPIAS DE LAS TOLERANCIAS NORMALES EN EL PROCESO CONSTRUCTIVO DE LA EDIFICACIÓN.