


C/ ANDALUCÍA

C/ CARRETERA BÉTICA

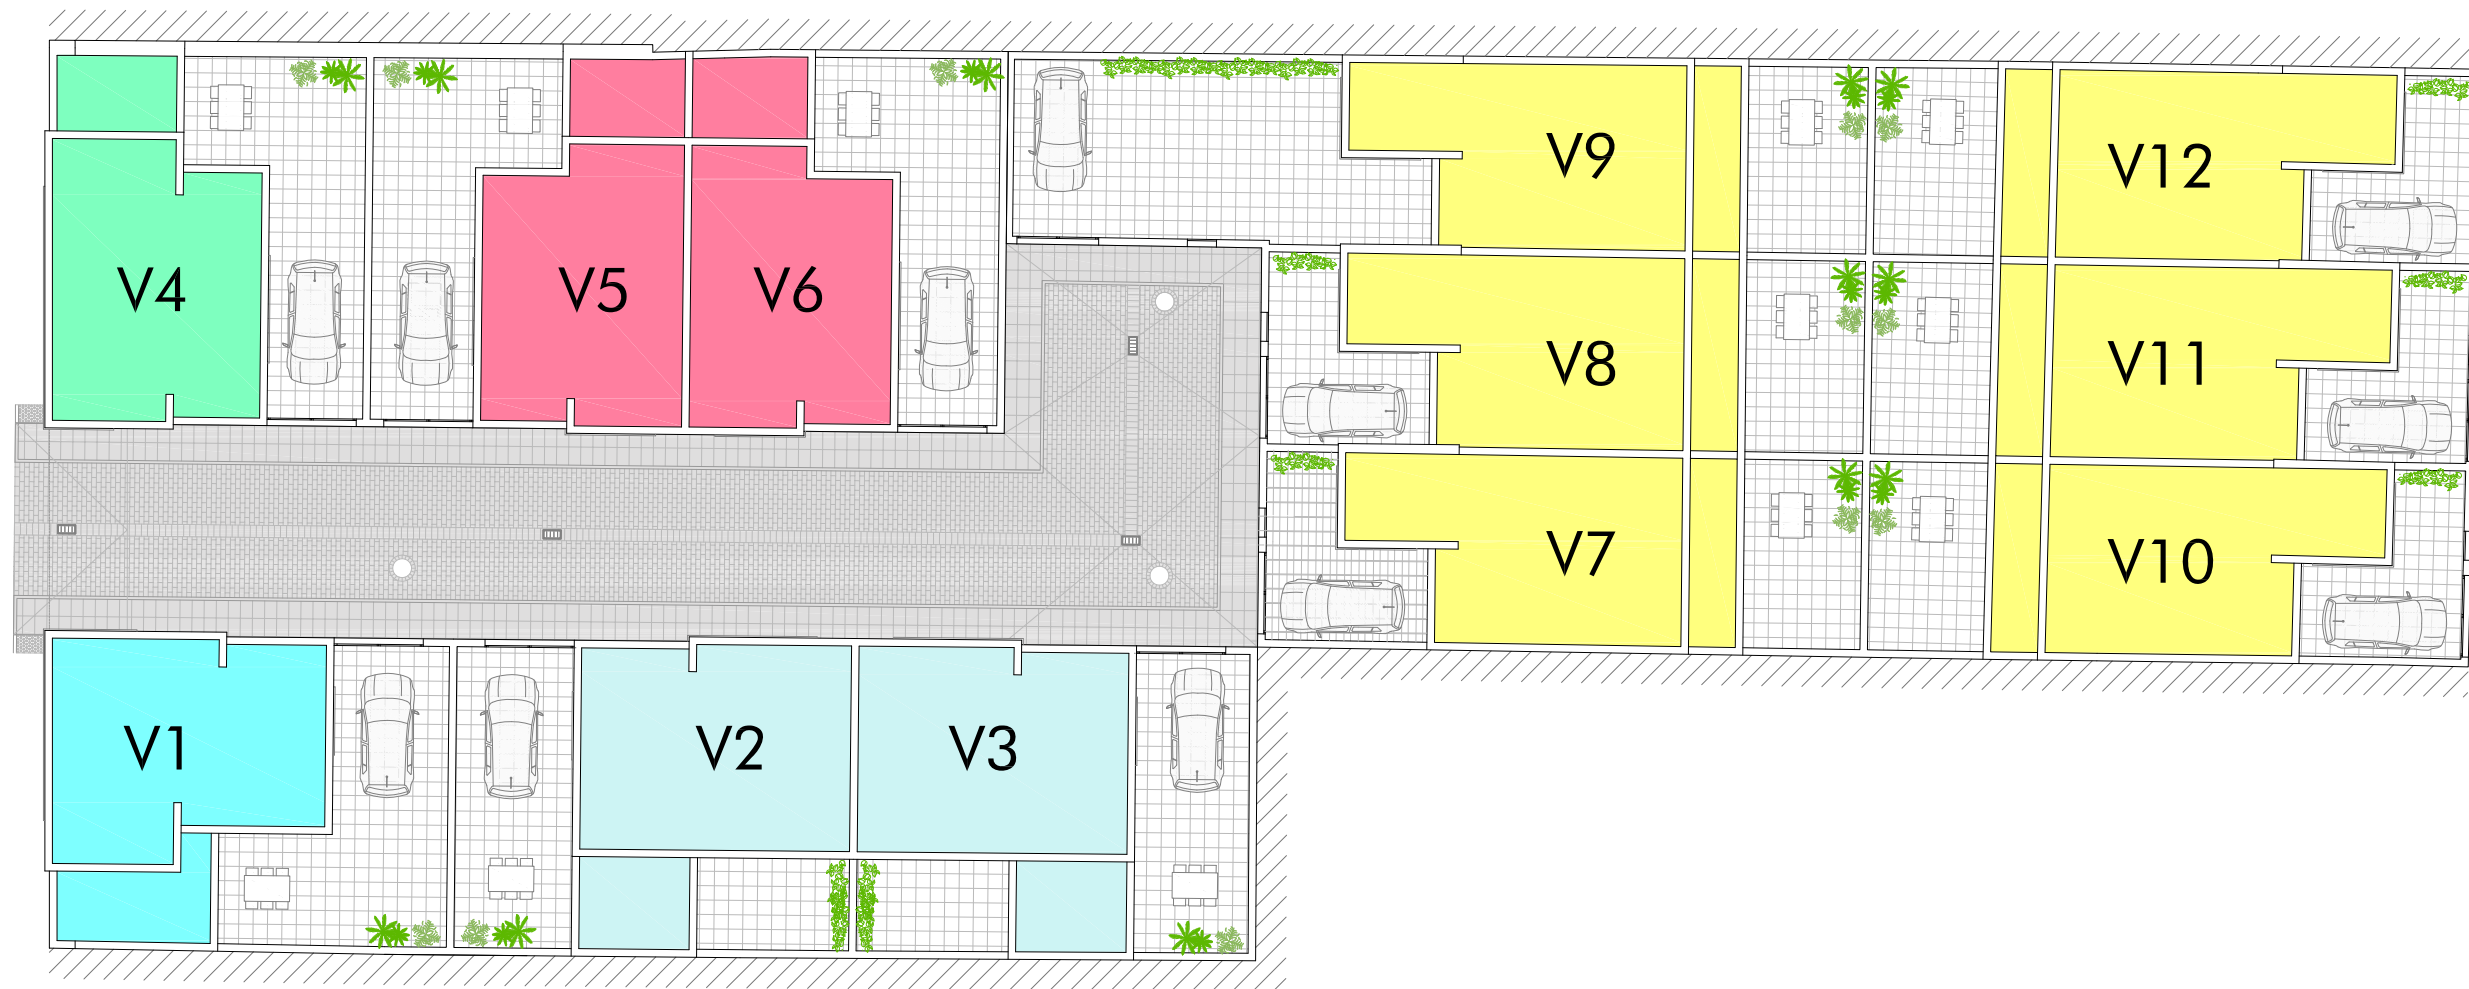

INFOGRAFÍAS NO VINCULANTES

TIPOS DE VIVIENDA	
TIPO 1	4 DORMITORIOS + PATIO DELANTERO + PATIO TRASERO + TERRAZA
TIPO 2	4 DORMITORIOS + PATIO + TERRAZA
TIPO 3	4 DORMITORIOS + PATIO + TERRAZA
TIPO 4	4 DORMITORIOS + PATIO + TERRAZA
TIPO 5	4 DORMITORIOS + PATIO DELANTERO + PATIO TRASERO + TERRAZA

Escala: 1/250

Escala gráfica 0 1 2,5 5 7,5 10 12,5



PROVEEDORES:

PROYECTA:
www.mlopezarquitectos.com



INFORMACIÓN Y VENTA:
www.alfasanjose.es
www.residencialandalucia.es



RESIDENCIAL Andalucía

PROMOCIÓN DE 12 VIVIENDAS UNIFAMILIARES EN CALLE ANDALUCÍA Y CALLE CARRETERA BÉTICA

San José de la Rinconada. 41300. SEVILLA

* LAS DIFERENTES DIMENSIONES Y SUPERFICIES DE LAS DISTINTAS ESTANCIAS PODRÁN SUFRIR MODIFICACIONES POR EXIGENCIAS TÉCNICAS ORIGINADAS DURANTE LA REDACCIÓN DEL PROYECTO Y LA EJECUCIÓN DE LA OBRA.
* TODO EL MOBILIARIO, DISTANCIAS, VOLÚMENES, COLORES, SENTIDO DE ABATIMIENTO DE PUERTAS, DISTRIBUCIÓN DE APARATOS SANITARIOS, ETC TIENE CARÁCTER ORIENTADOR NO VINCULANTE Y PODRÍA NO COINCIDIR EXACTAMENTE CON LA REALIDAD.
* LAS DIMENSIONES DE LAS DIFERENTES COTAS SON TEÓRICAS DE PROYECTO, Y PUEDEN SUFRIR MODIFICACIONES PROPIAS DE LAS TOLERANCIAS NORMALES EN EL PROCESO CONSTRUCTIVO DE LA EDIFICACIÓN.

